

# 1. PODLAŽÍ KONFERENČNÍ SÁLŮ

## TYP USPOŘÁDÁNÍ SÁLŮ



školní



divadelní




U-tvar

<b>MAHLER</b>	34	60	30
<b>MALÝ HLINÍK</b>	64	100	44
<b>HLINÍK</b>	130	180	80
<b>ORLÍK</b>	40	60	28

maximální kapacity osob

## LEGENDA

- COFFEE BREAK ZÓNA
- WC
- CHODBA
- OKNA
- SLOUPY
- MOBILNÍ AKUSTICKÁ PŘÍČKA

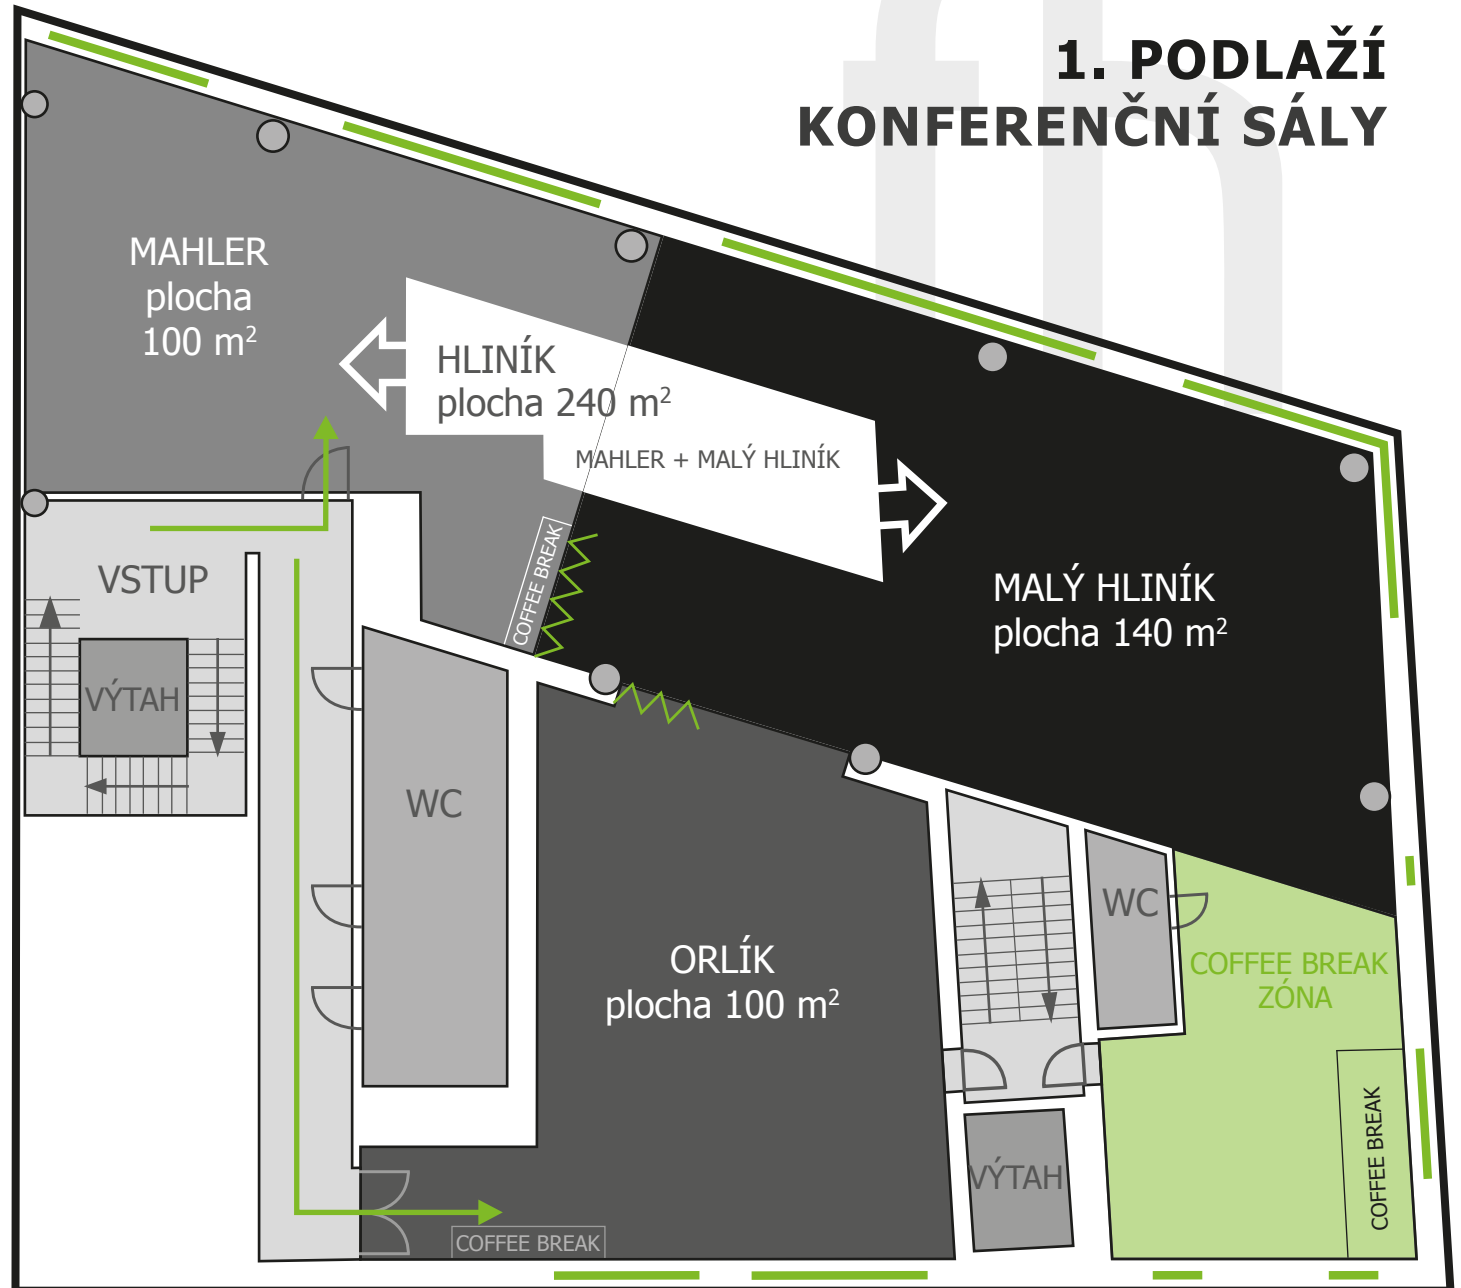

# FABRIKA HOTEL

e-mail: [konference@fabrikahotel.cz](mailto:konference@fabrikahotel.cz)

tel.: +420 724 381 637